Дизаин проект квартиры по адресу:
МО, г. Красногорск, Павшинскии бульвар, д. 15.

Дизаинер: Арсюткина Светлана
2015 г.

Обмерный чертеж.

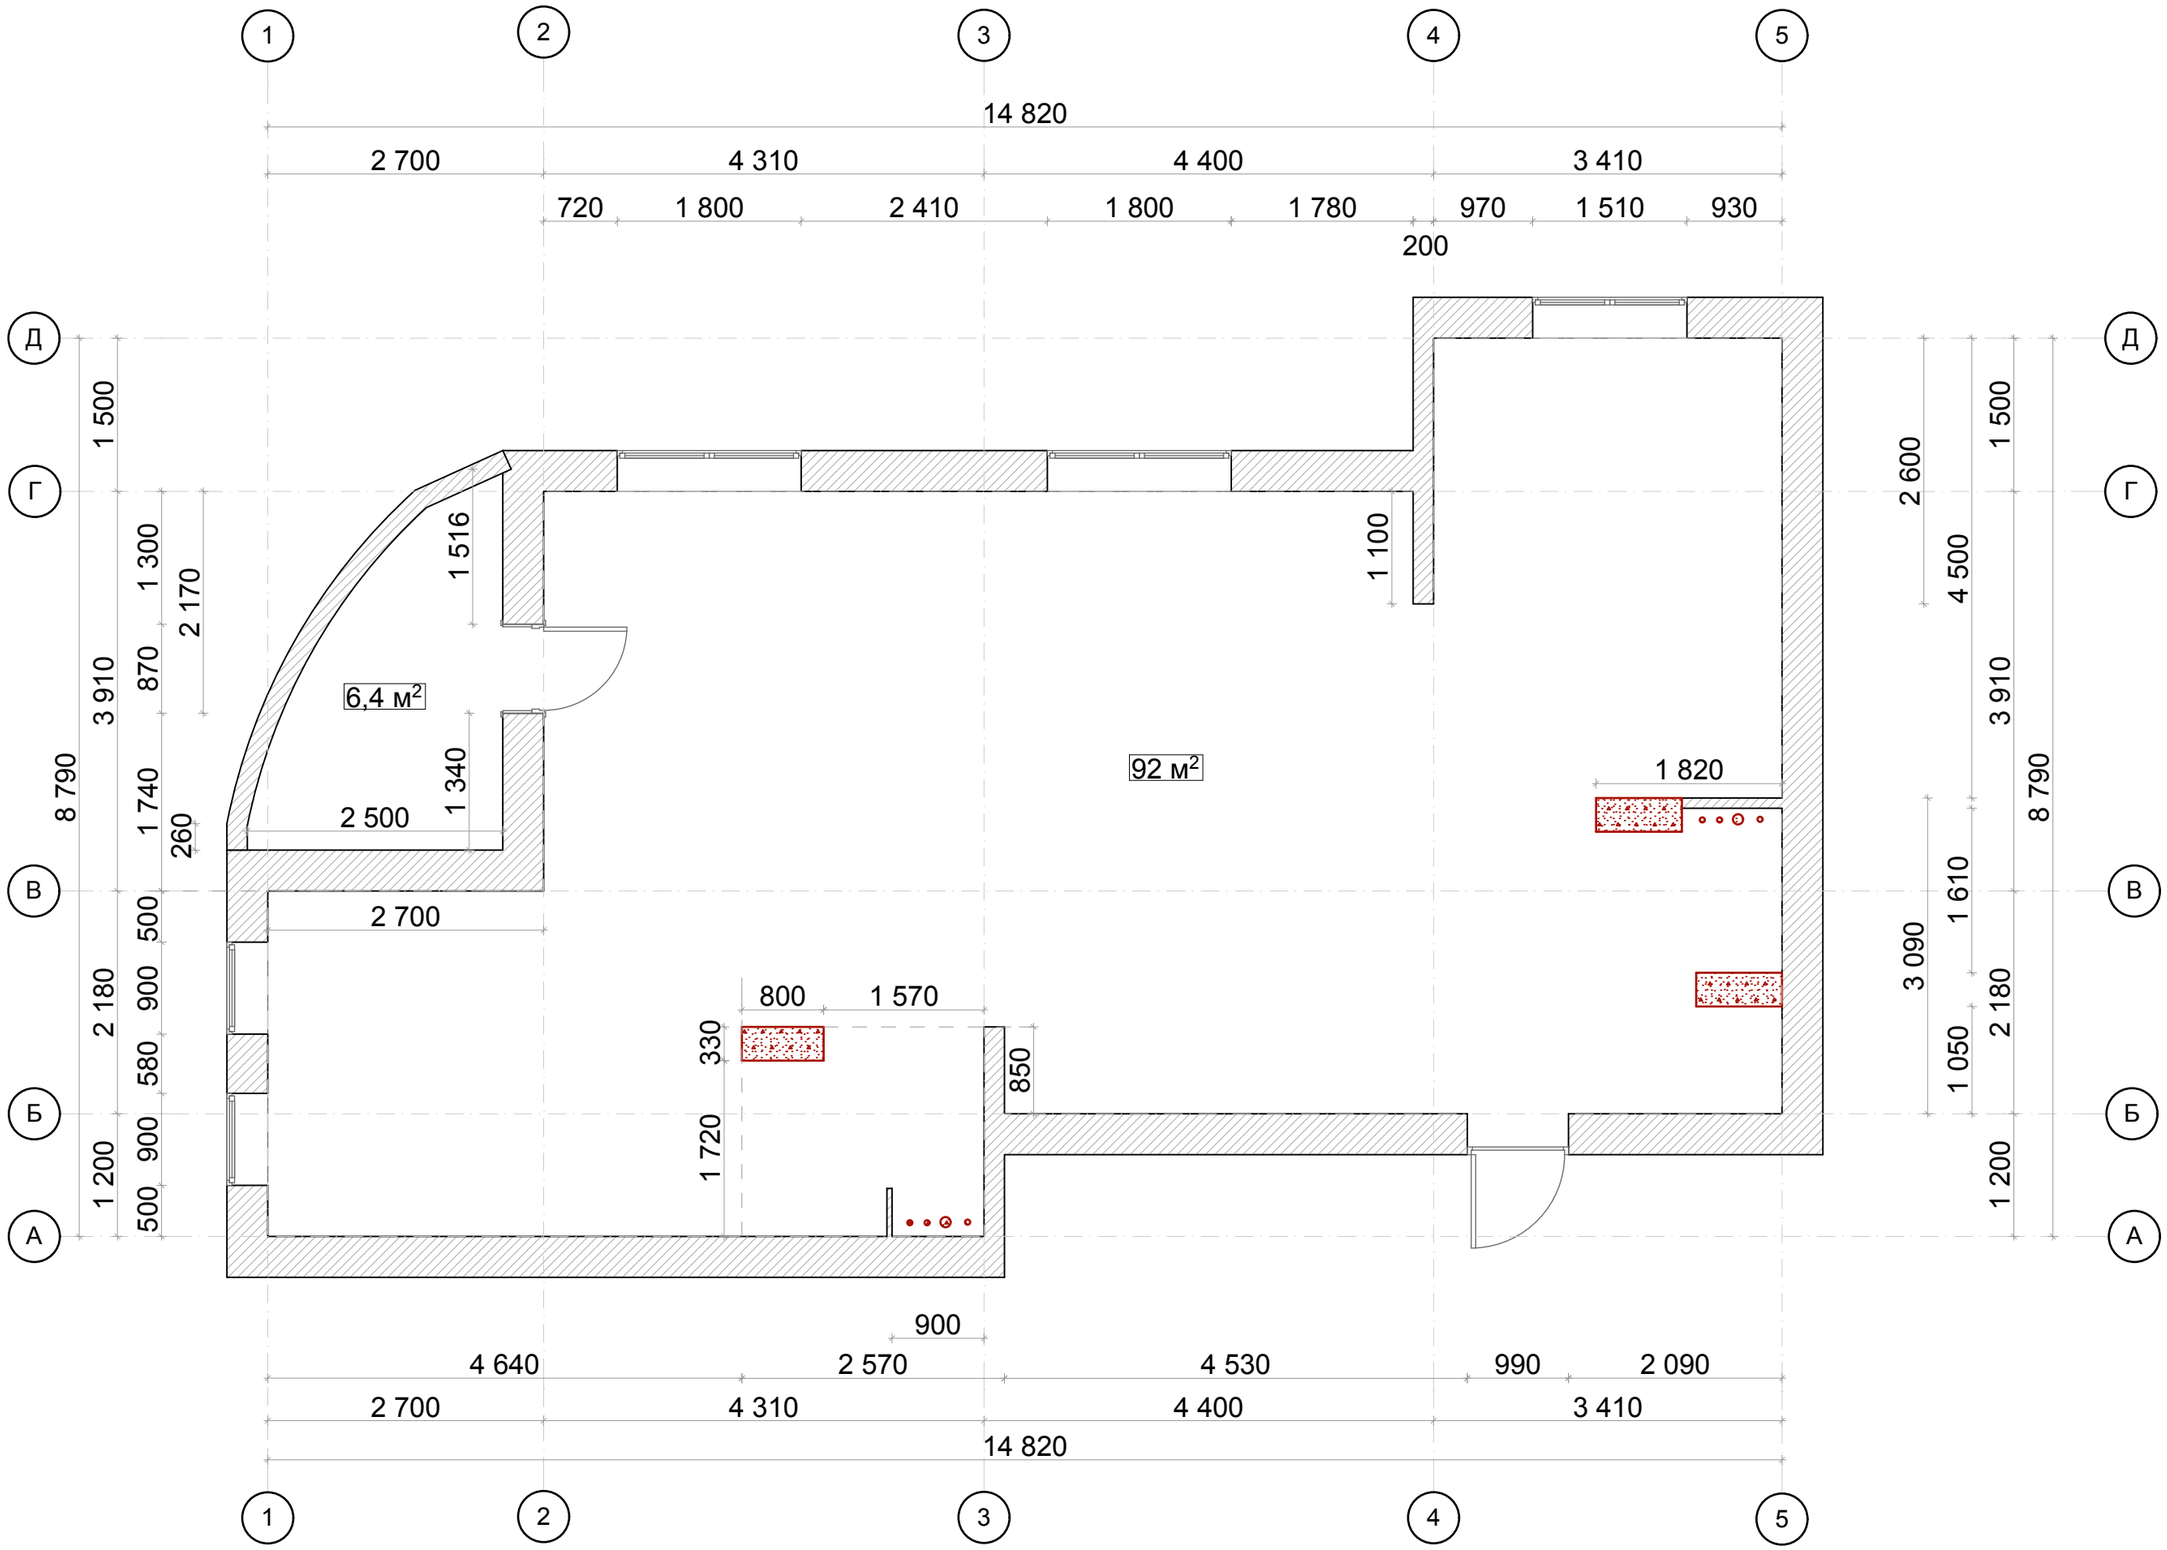

Демонтаж перегородок.

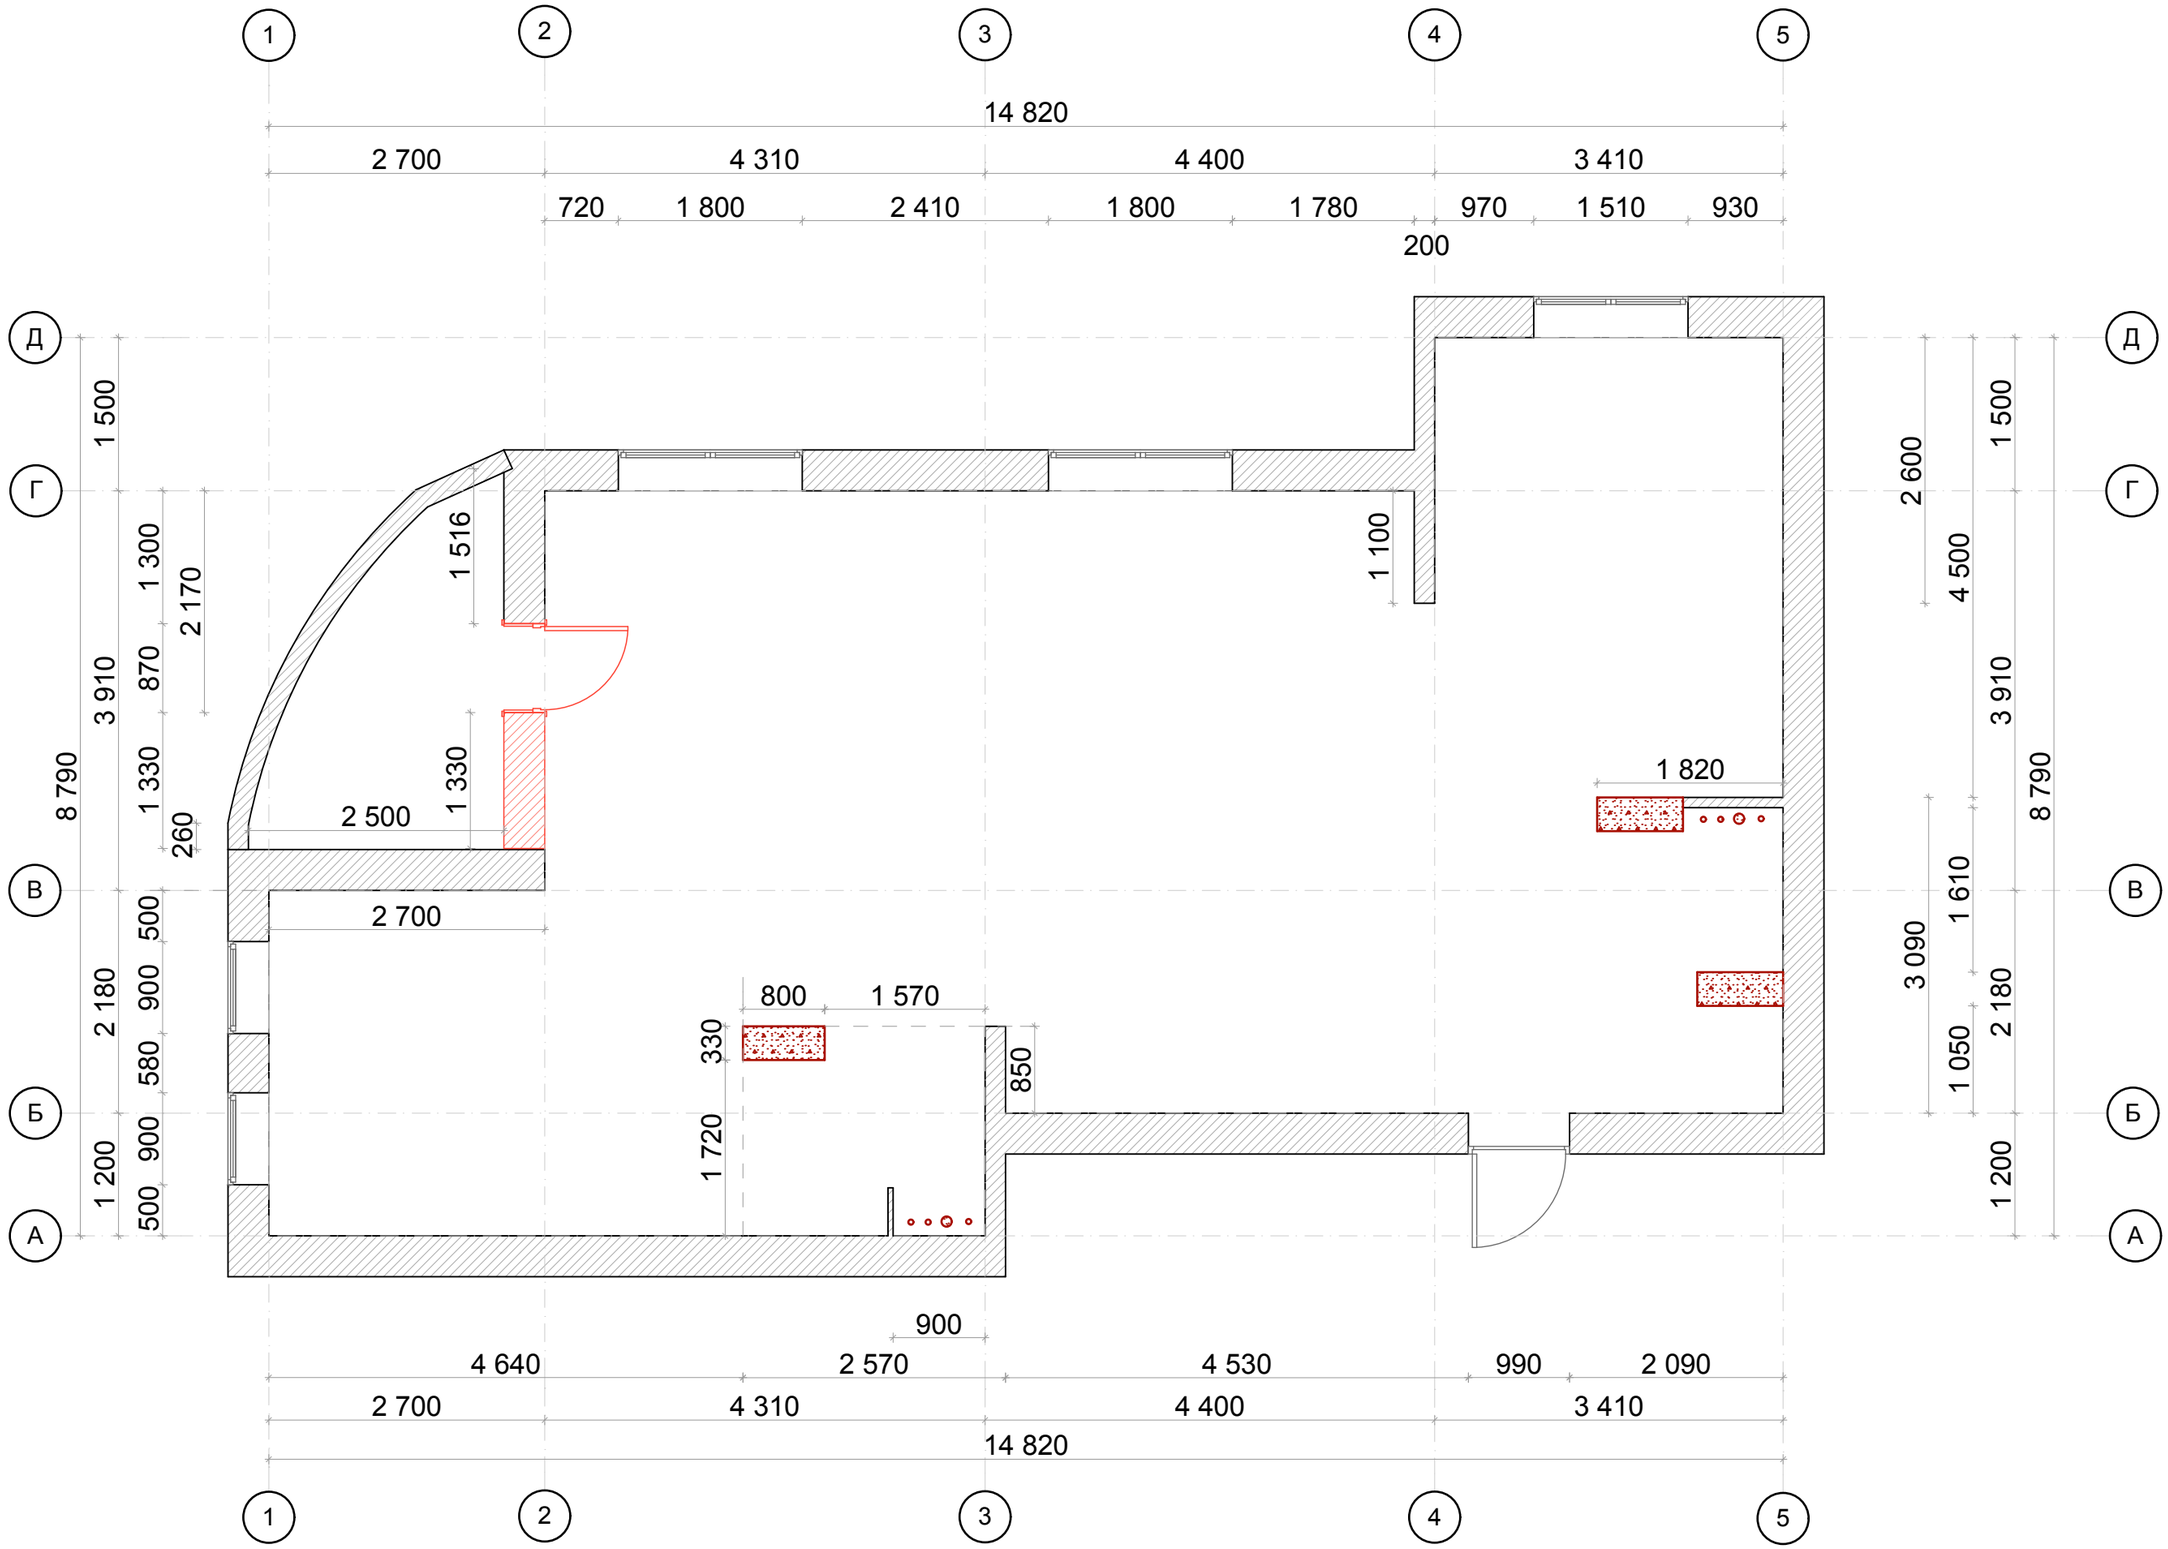

План возводимых перегородок.

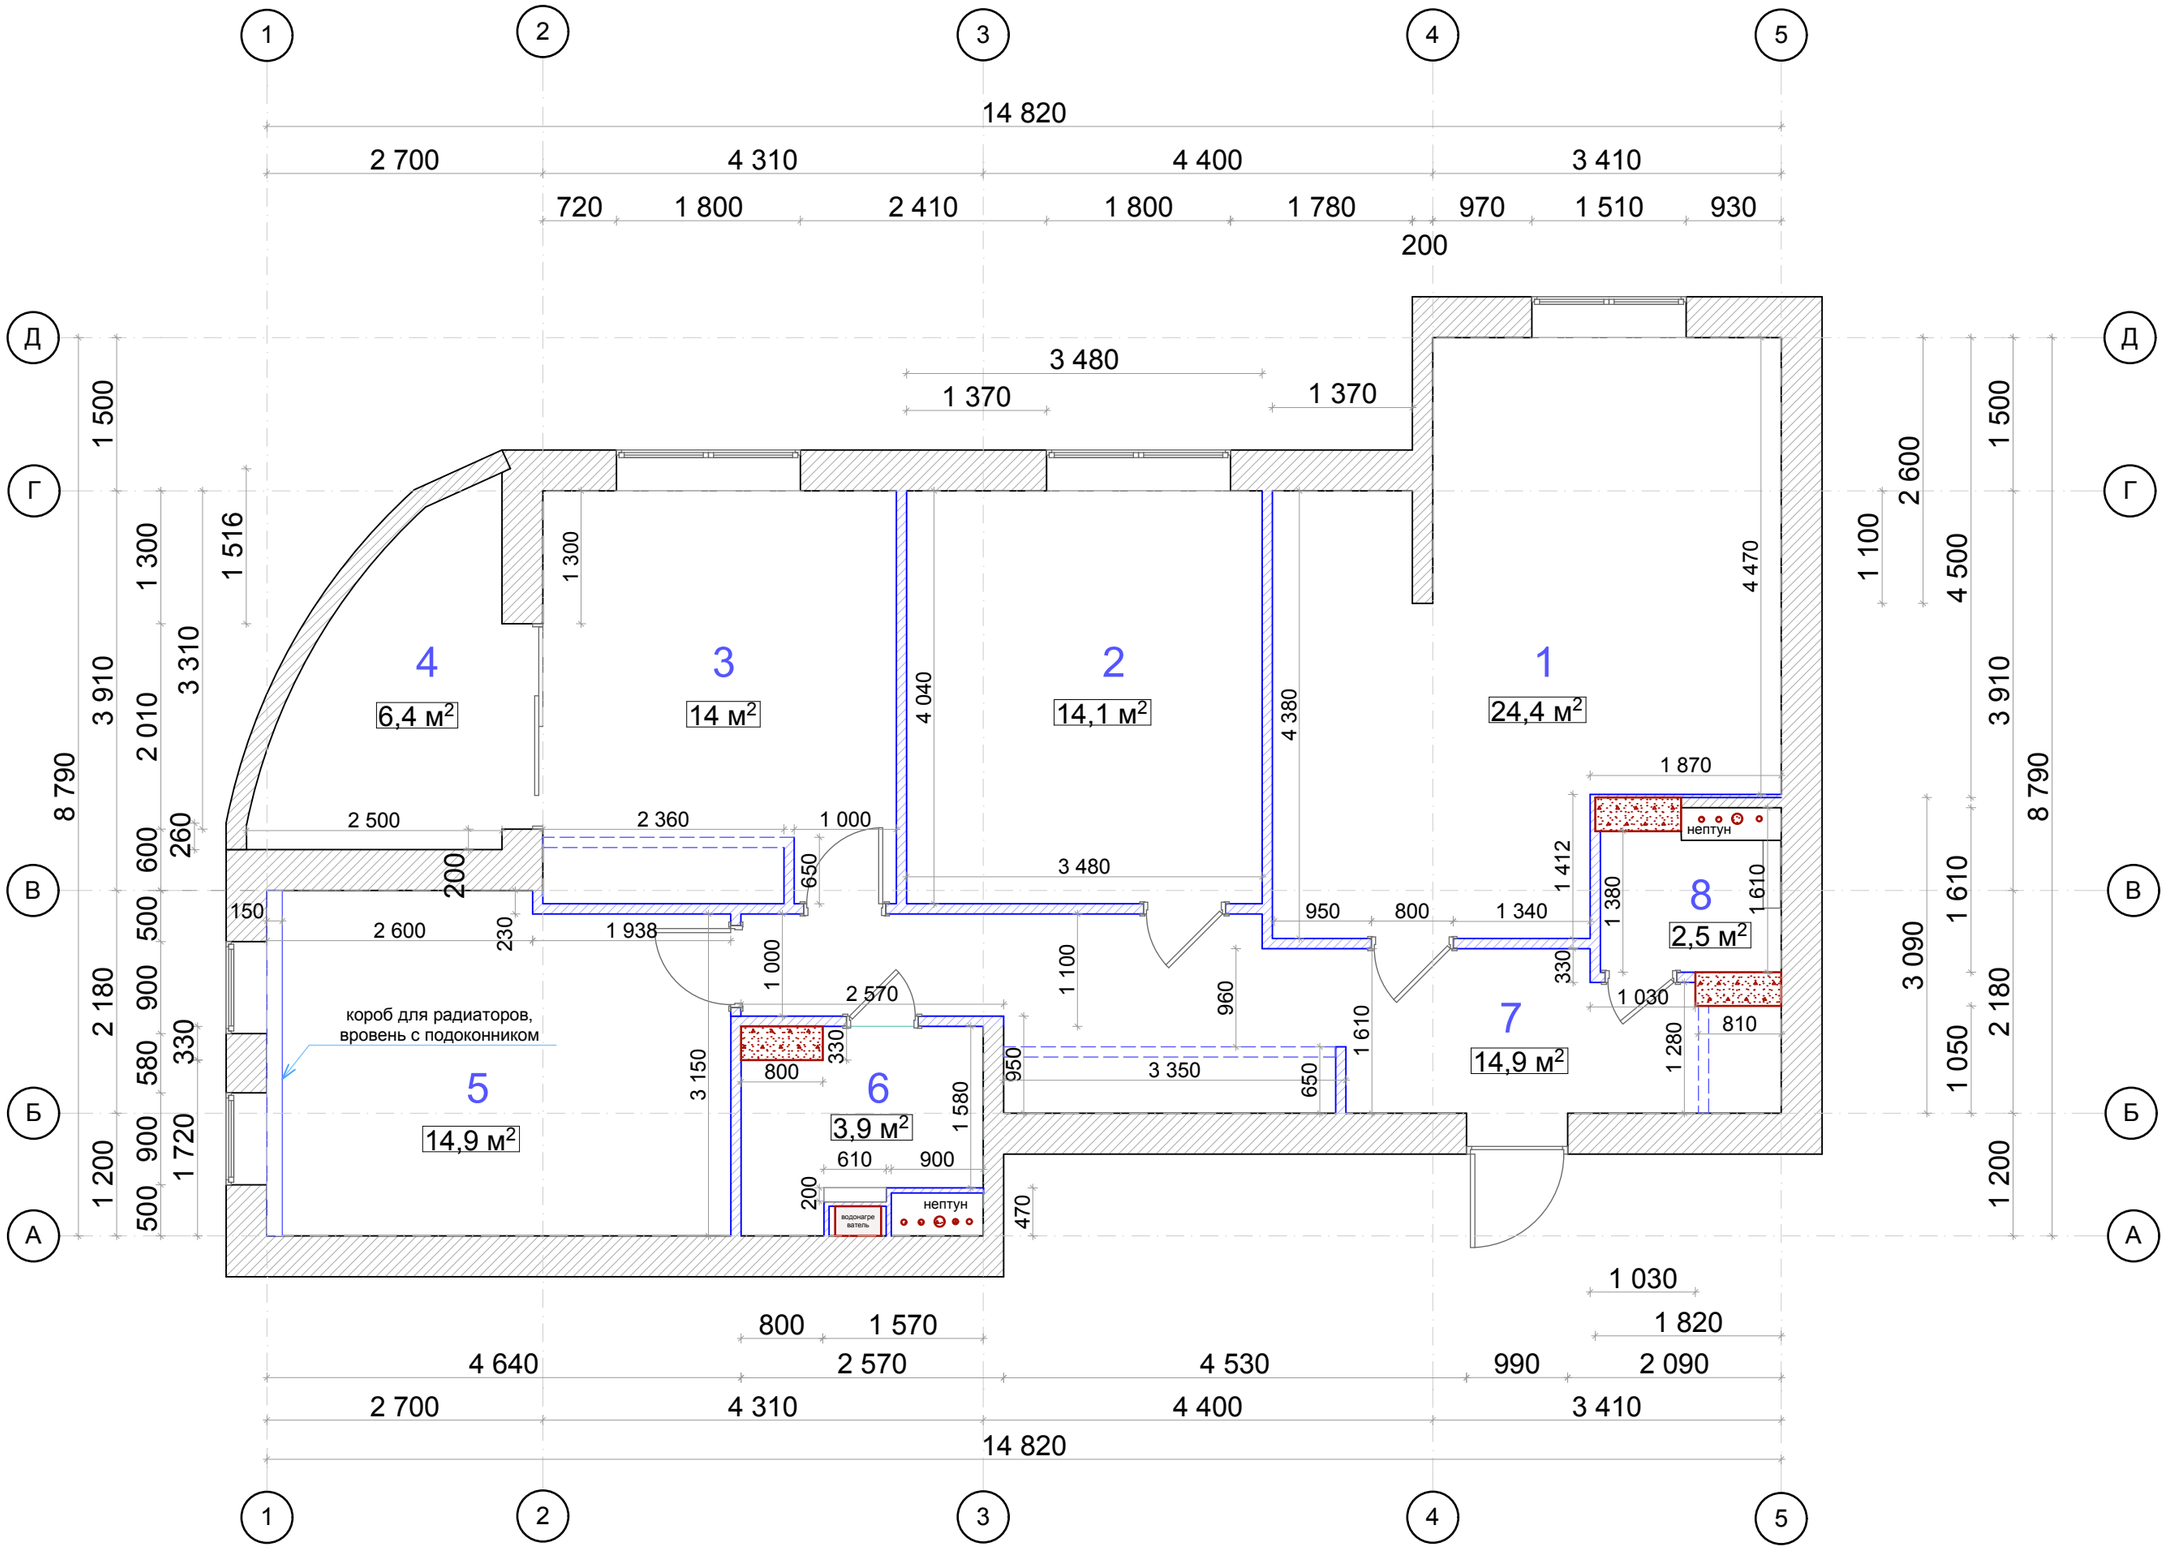

План расстановки мебели.

План полов.

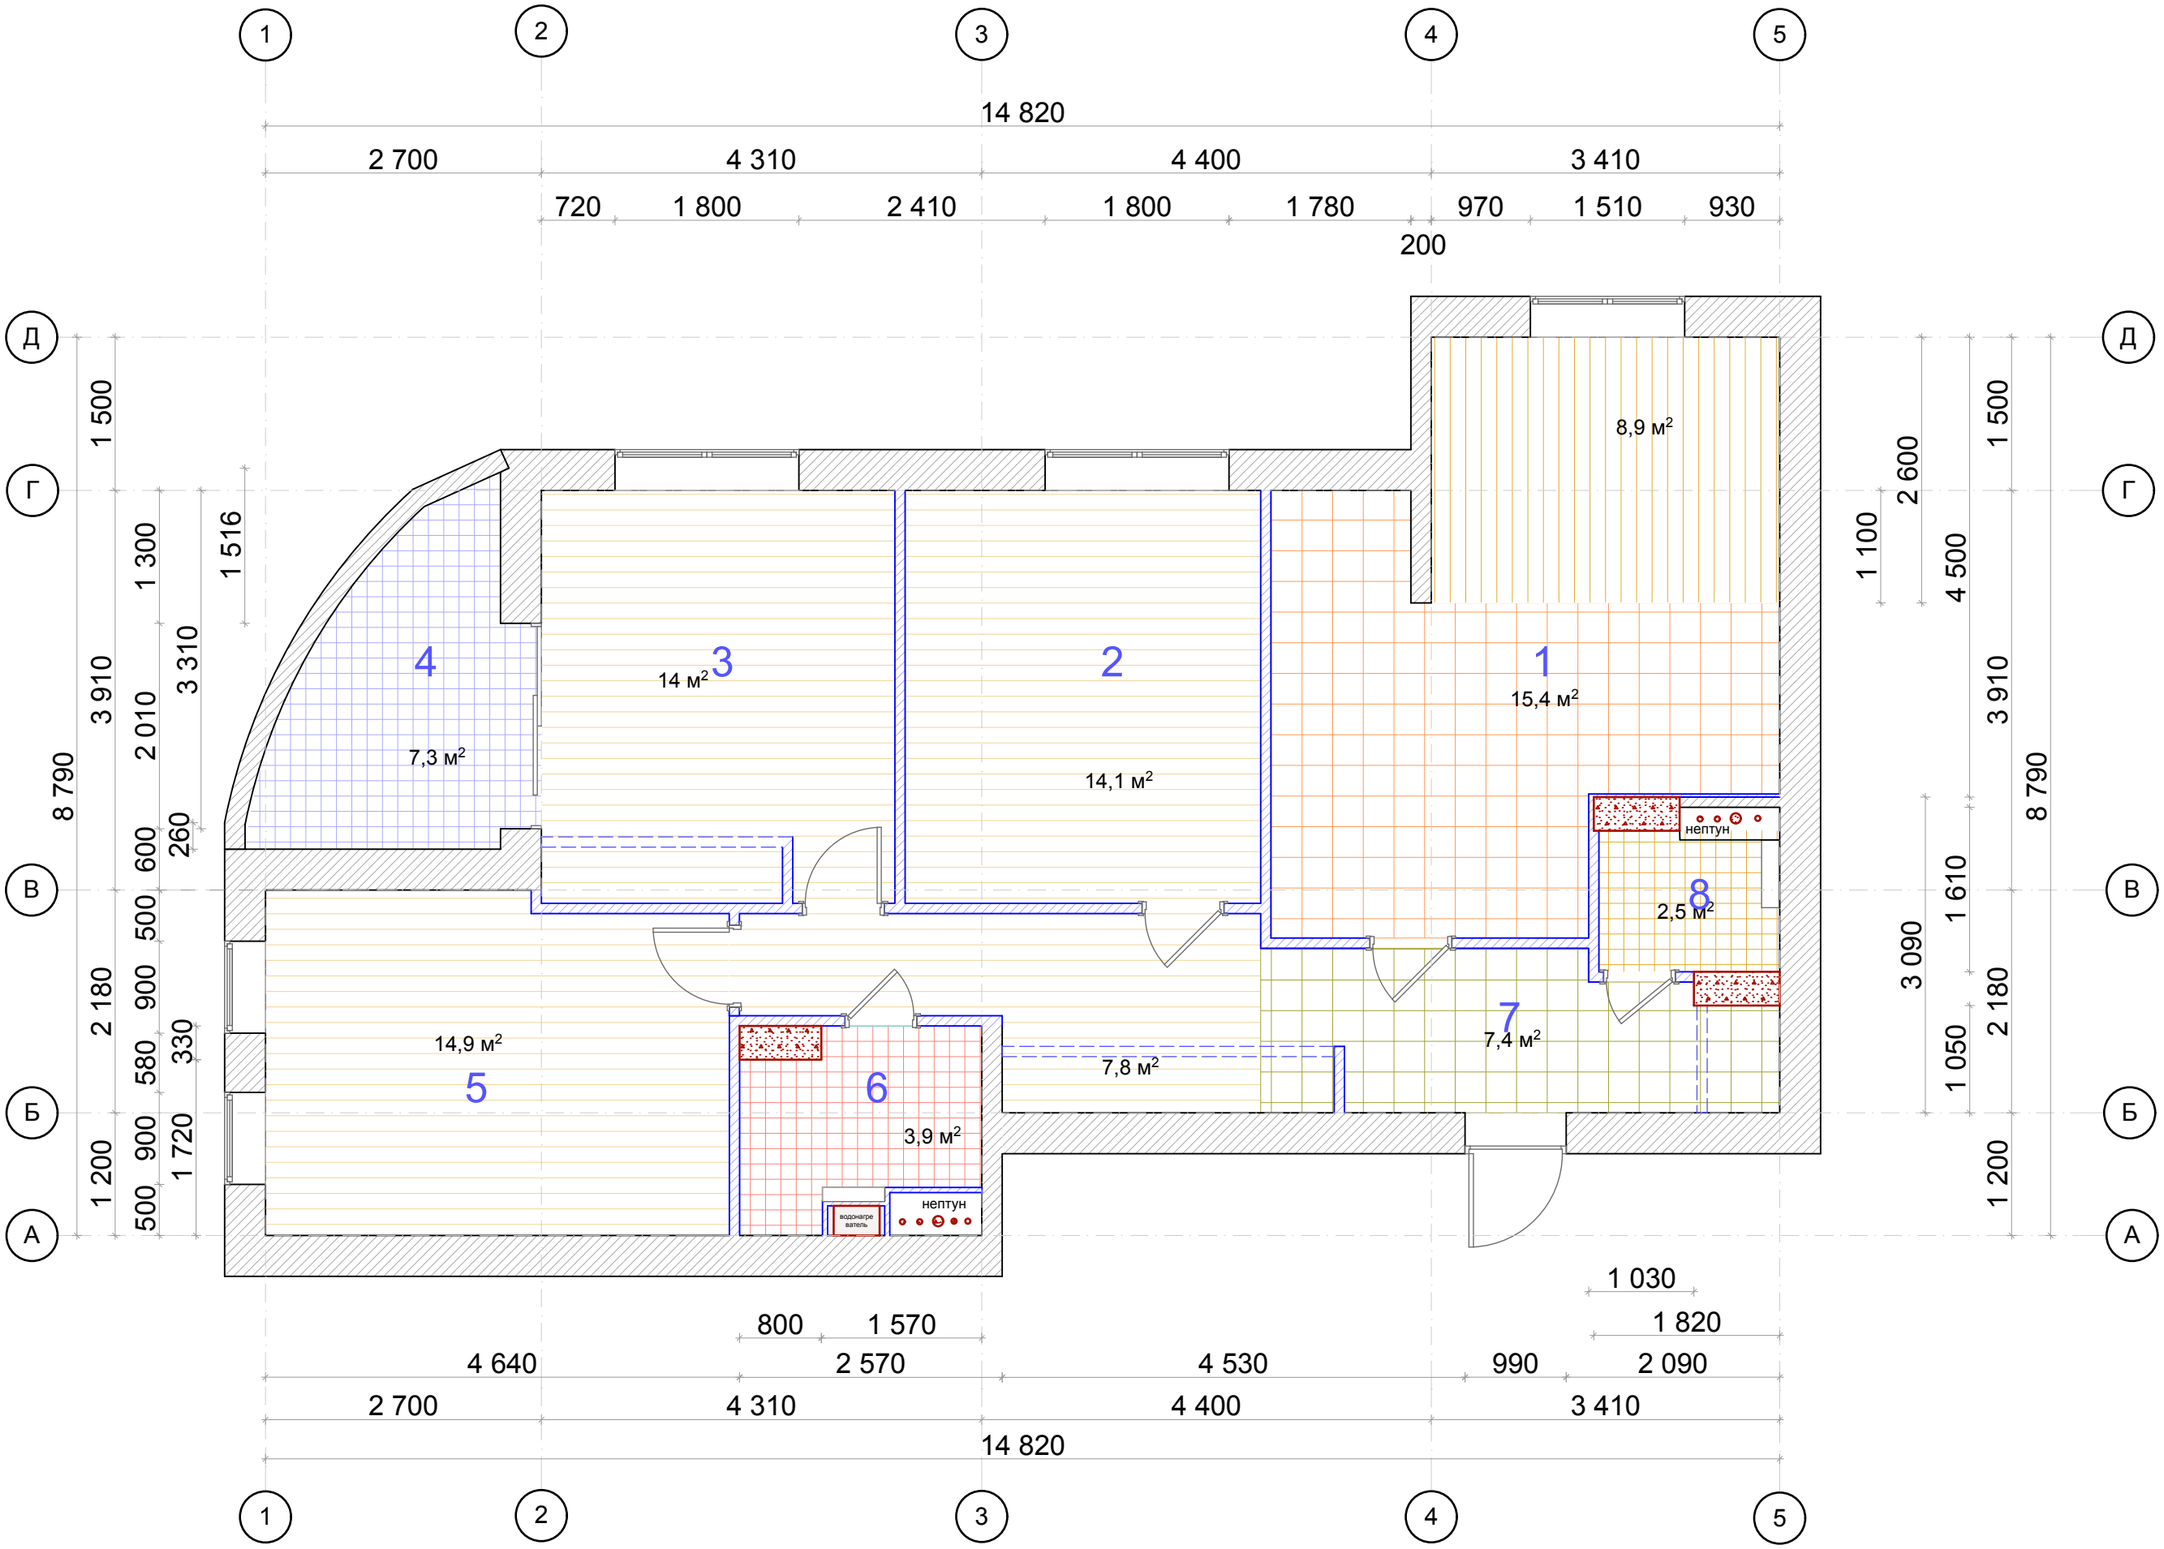
1
2
3
4
5
14 820
2 700
4 310
4 400
3 410
720
1 800
2 410
1 800
1 780
970
1 510
930
200
Д
Г
В
Б
А
1 500
1 300
1 516
3 910
3 310
2 010
8 790
600
260
500
2 180
900
580
330
900
1 720
1 200
500
8,9 м²
2 600
1 100
4 500
1 500
3 910
8 790
1 610
3 090
2 180
1 050
1 200
4
7,3 м²
3
14 м²
2
14,1 м²
1
15,4 м²
нептун
8
2,5 м²
7
7,4 м²
7,8 м²
5
14,9 м²
6
3,9 м²
водонагре ватель
нептун
1 030
1 820
800
1 570
4 640
2 570
4 530
990
2 090
2 700
4 310
4 400
3 410
14 820

План размещения теплых полов.

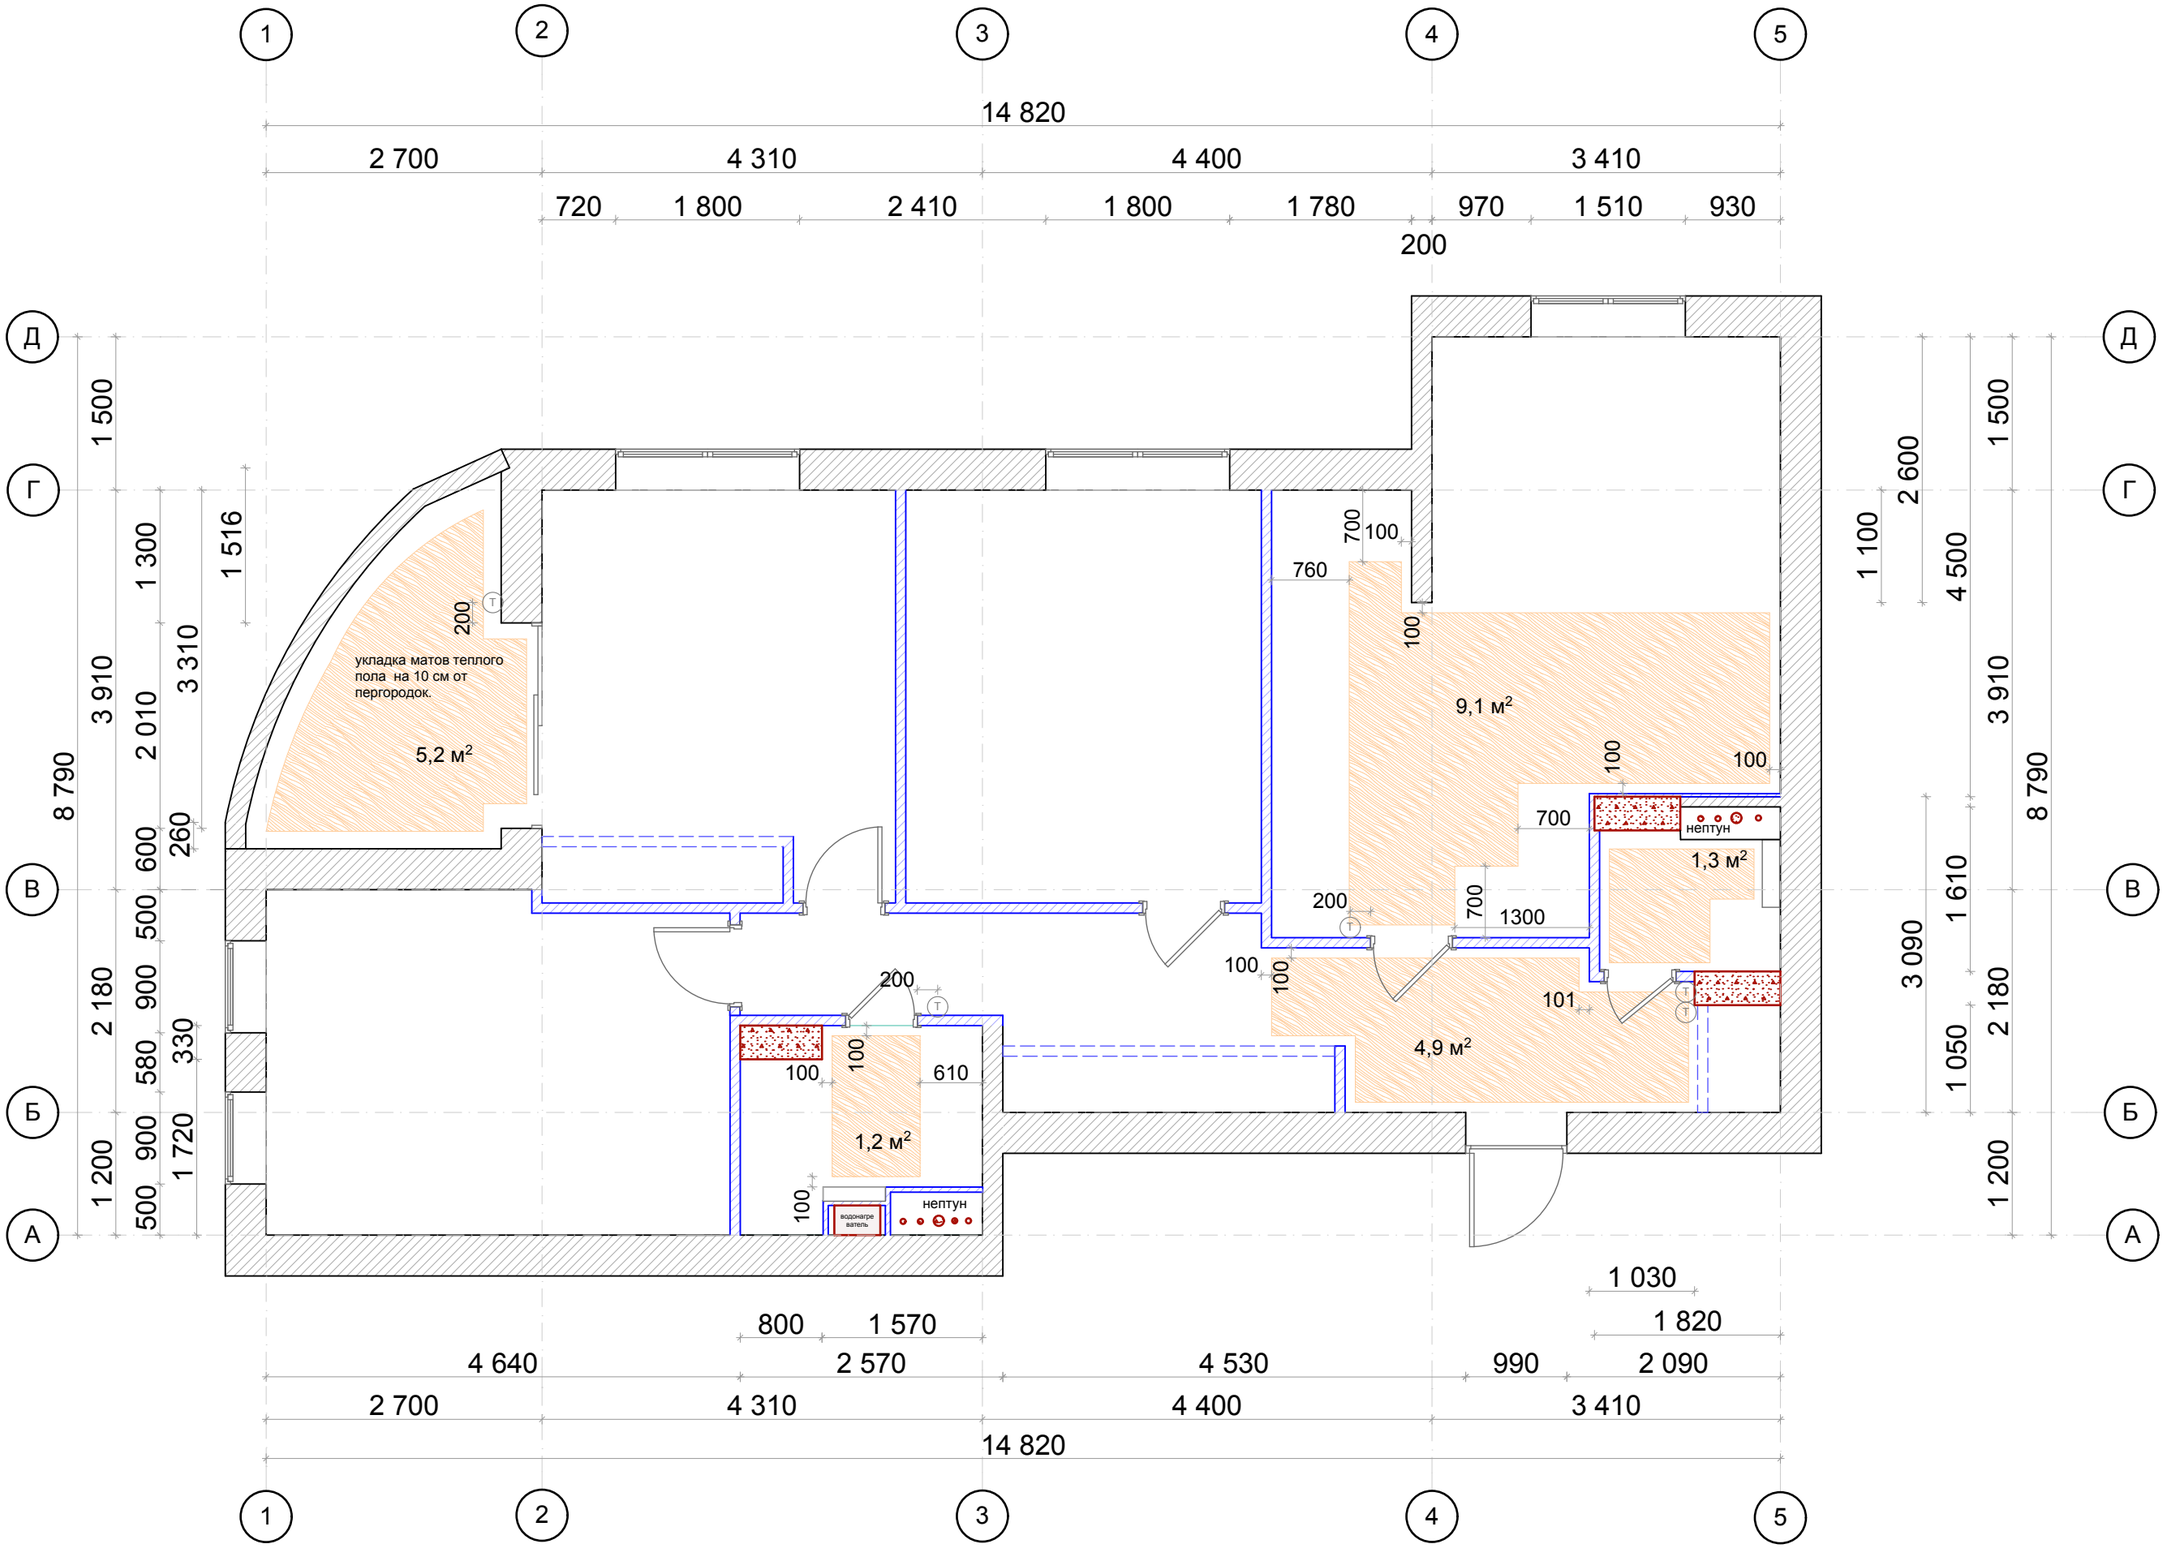

План привязки выключателей к осветительным приборам.

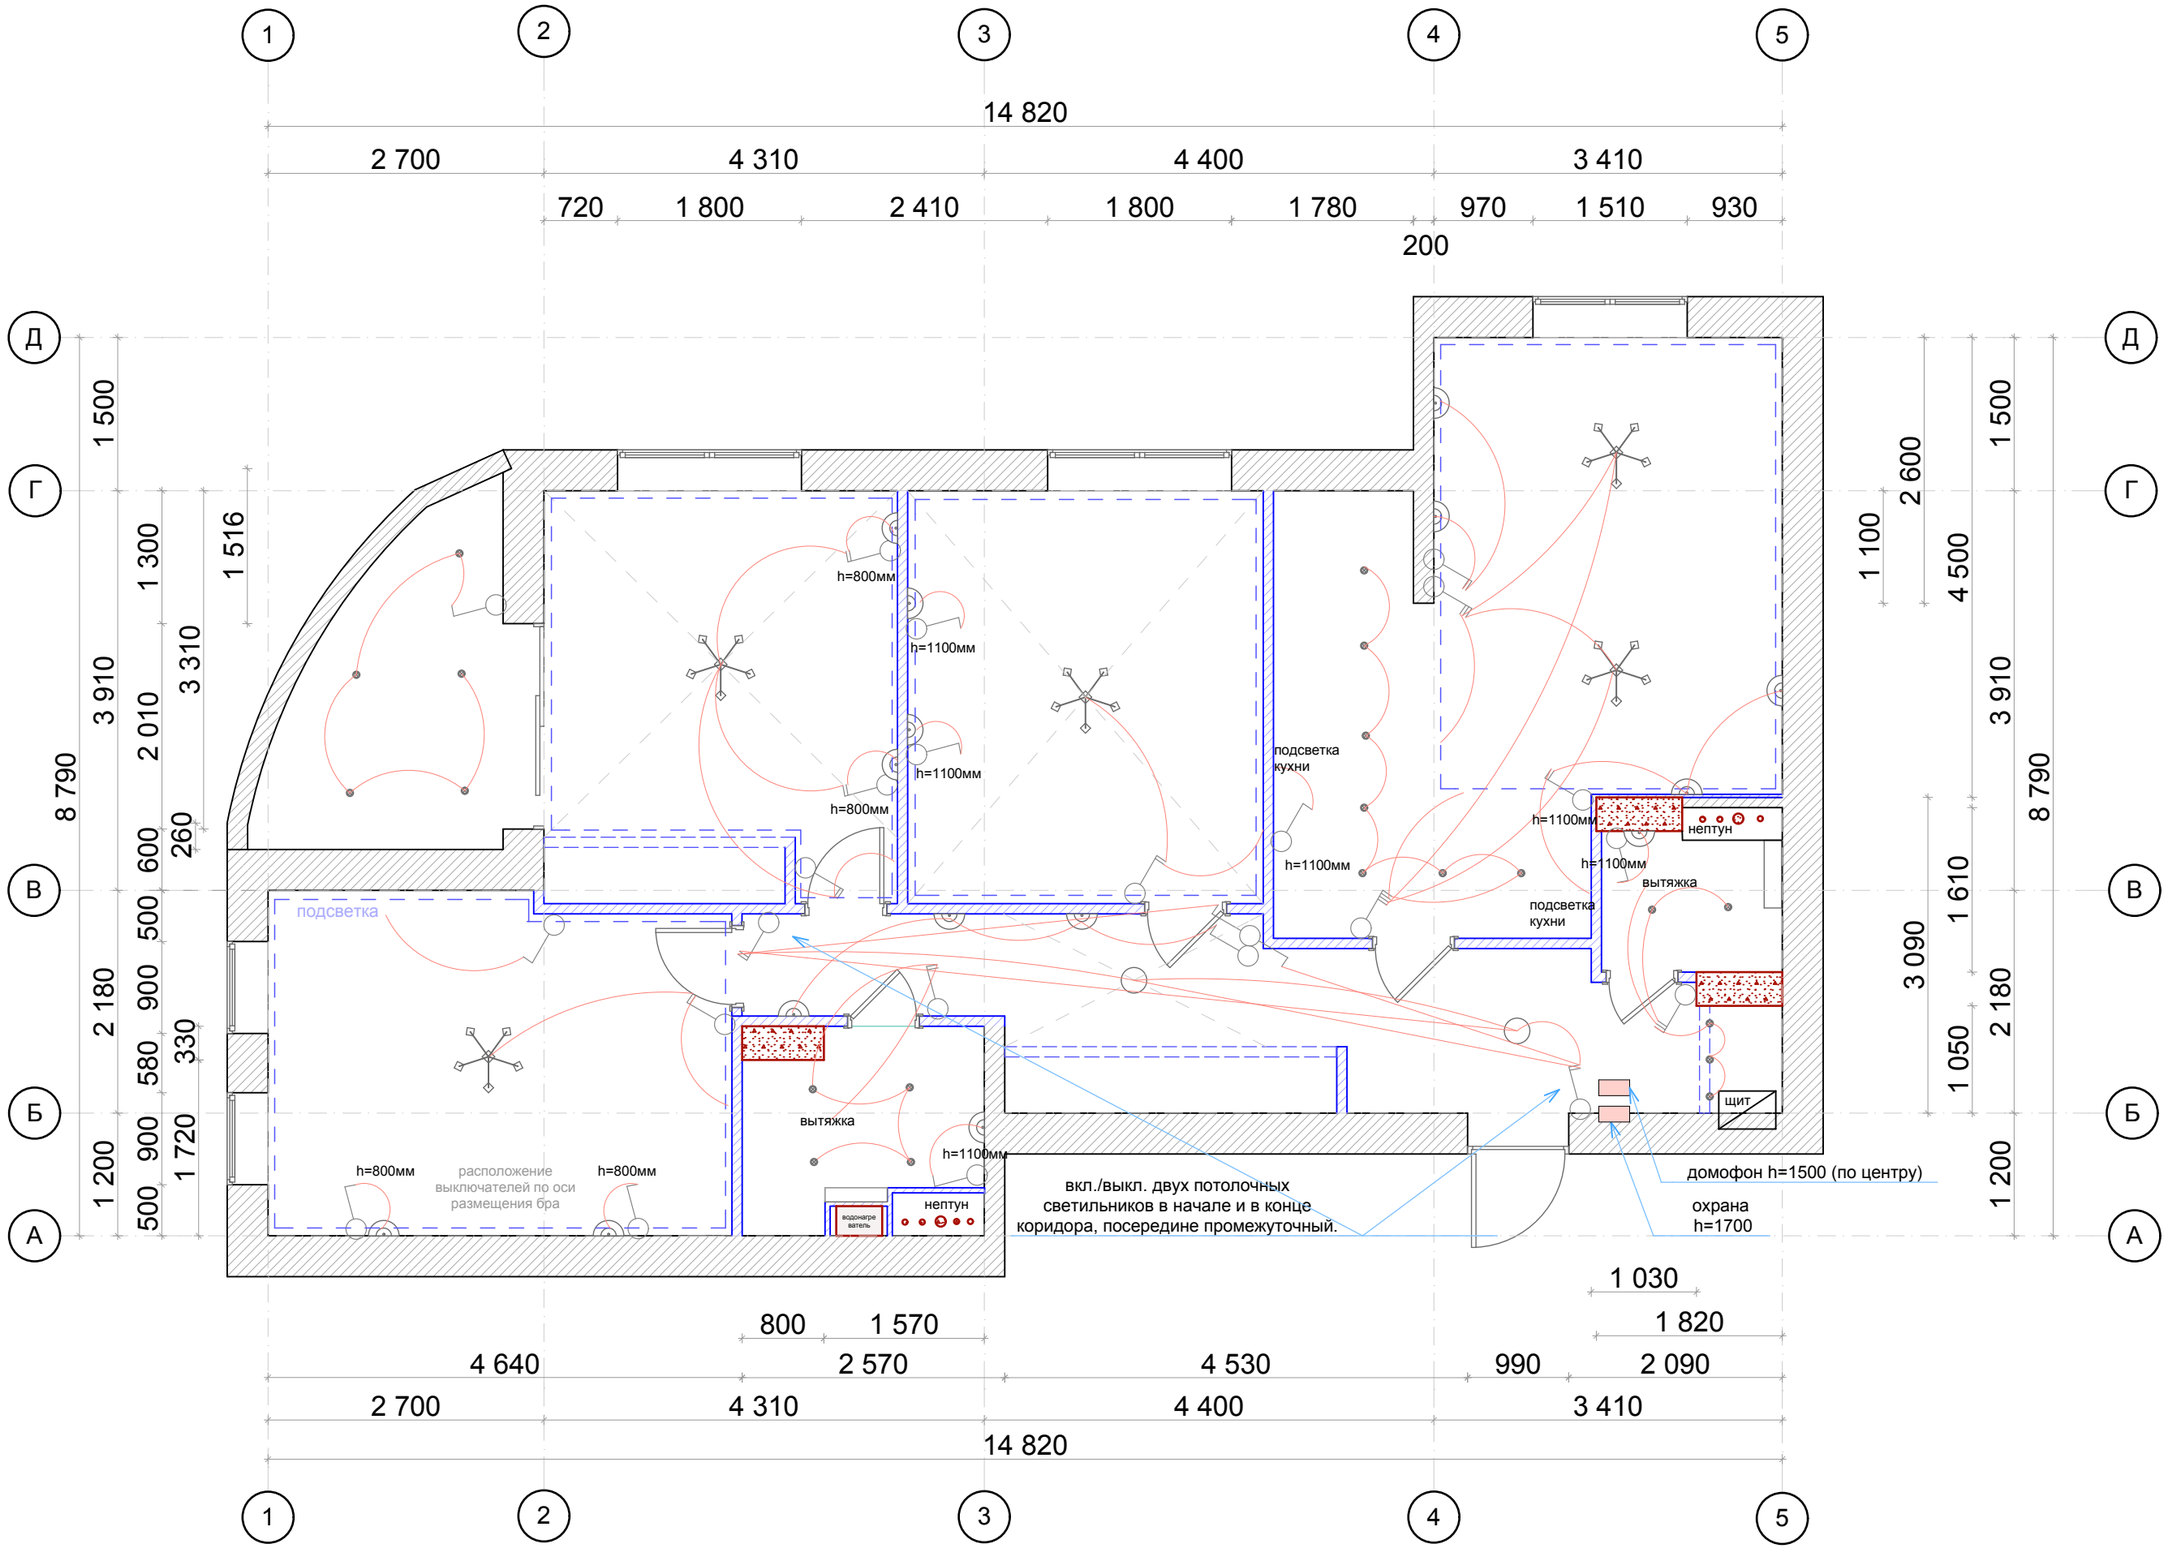

Выключатели на высоте 800 мм от пола и на расстоянии
200 мм от проема, если другого расположения не предусмотрено на плане.

План размещения светильников.

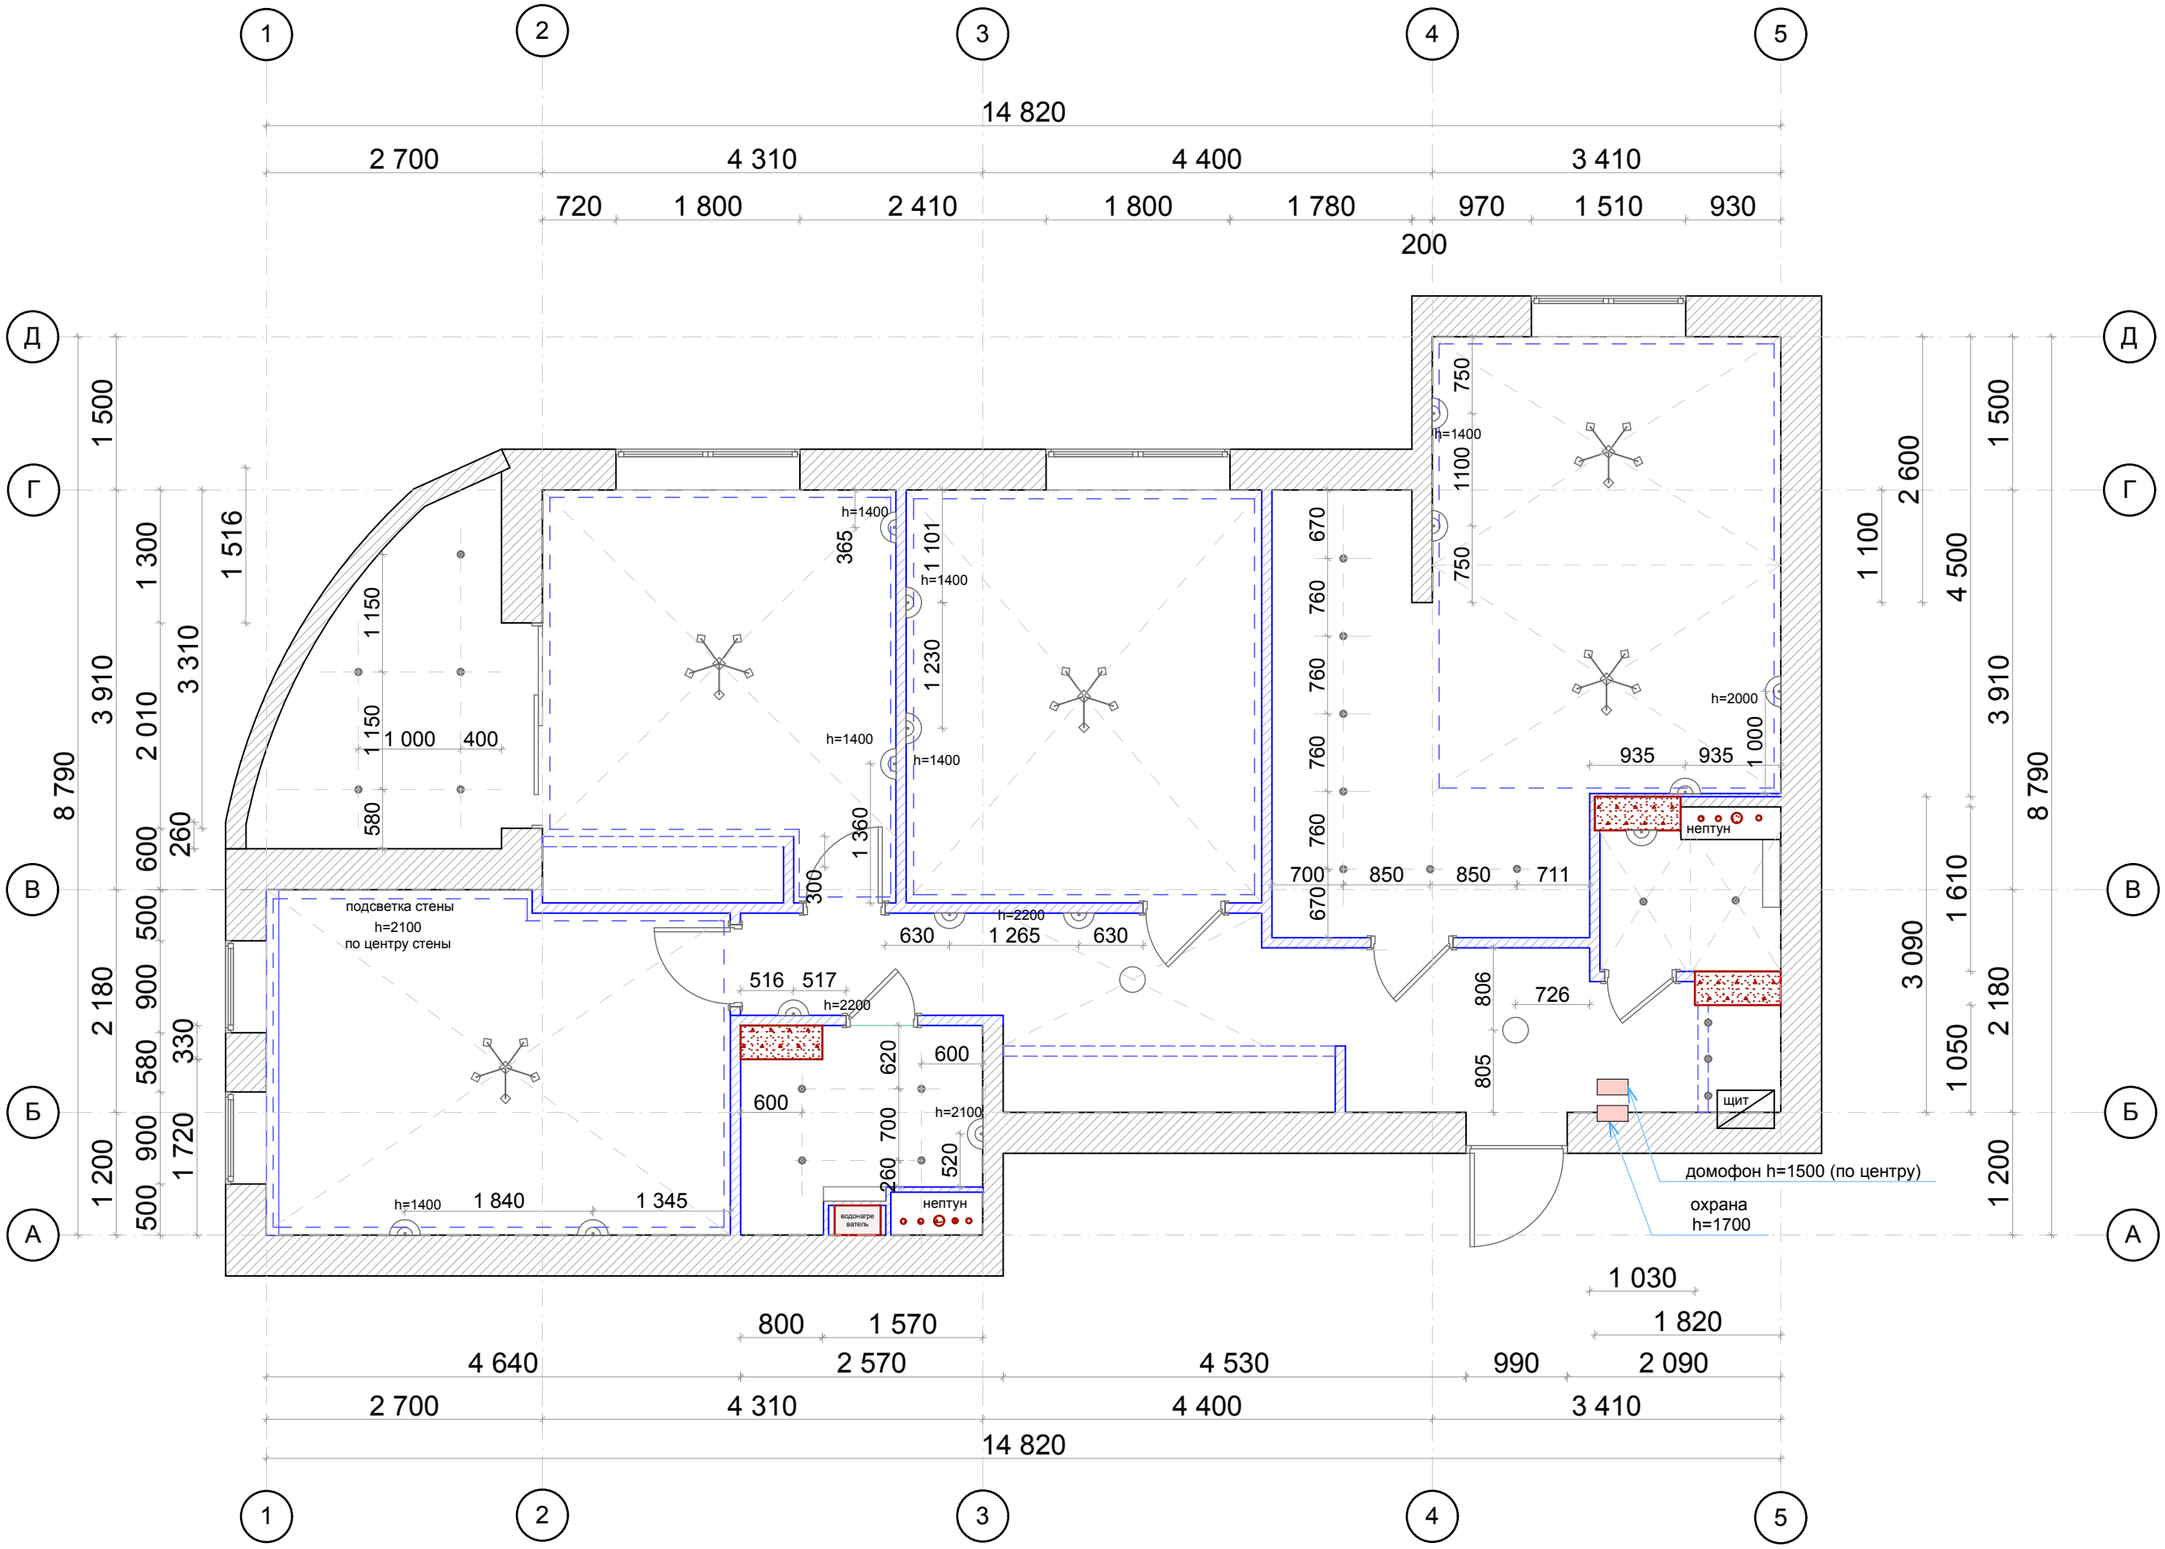

План размещения розеток и электровыводов.

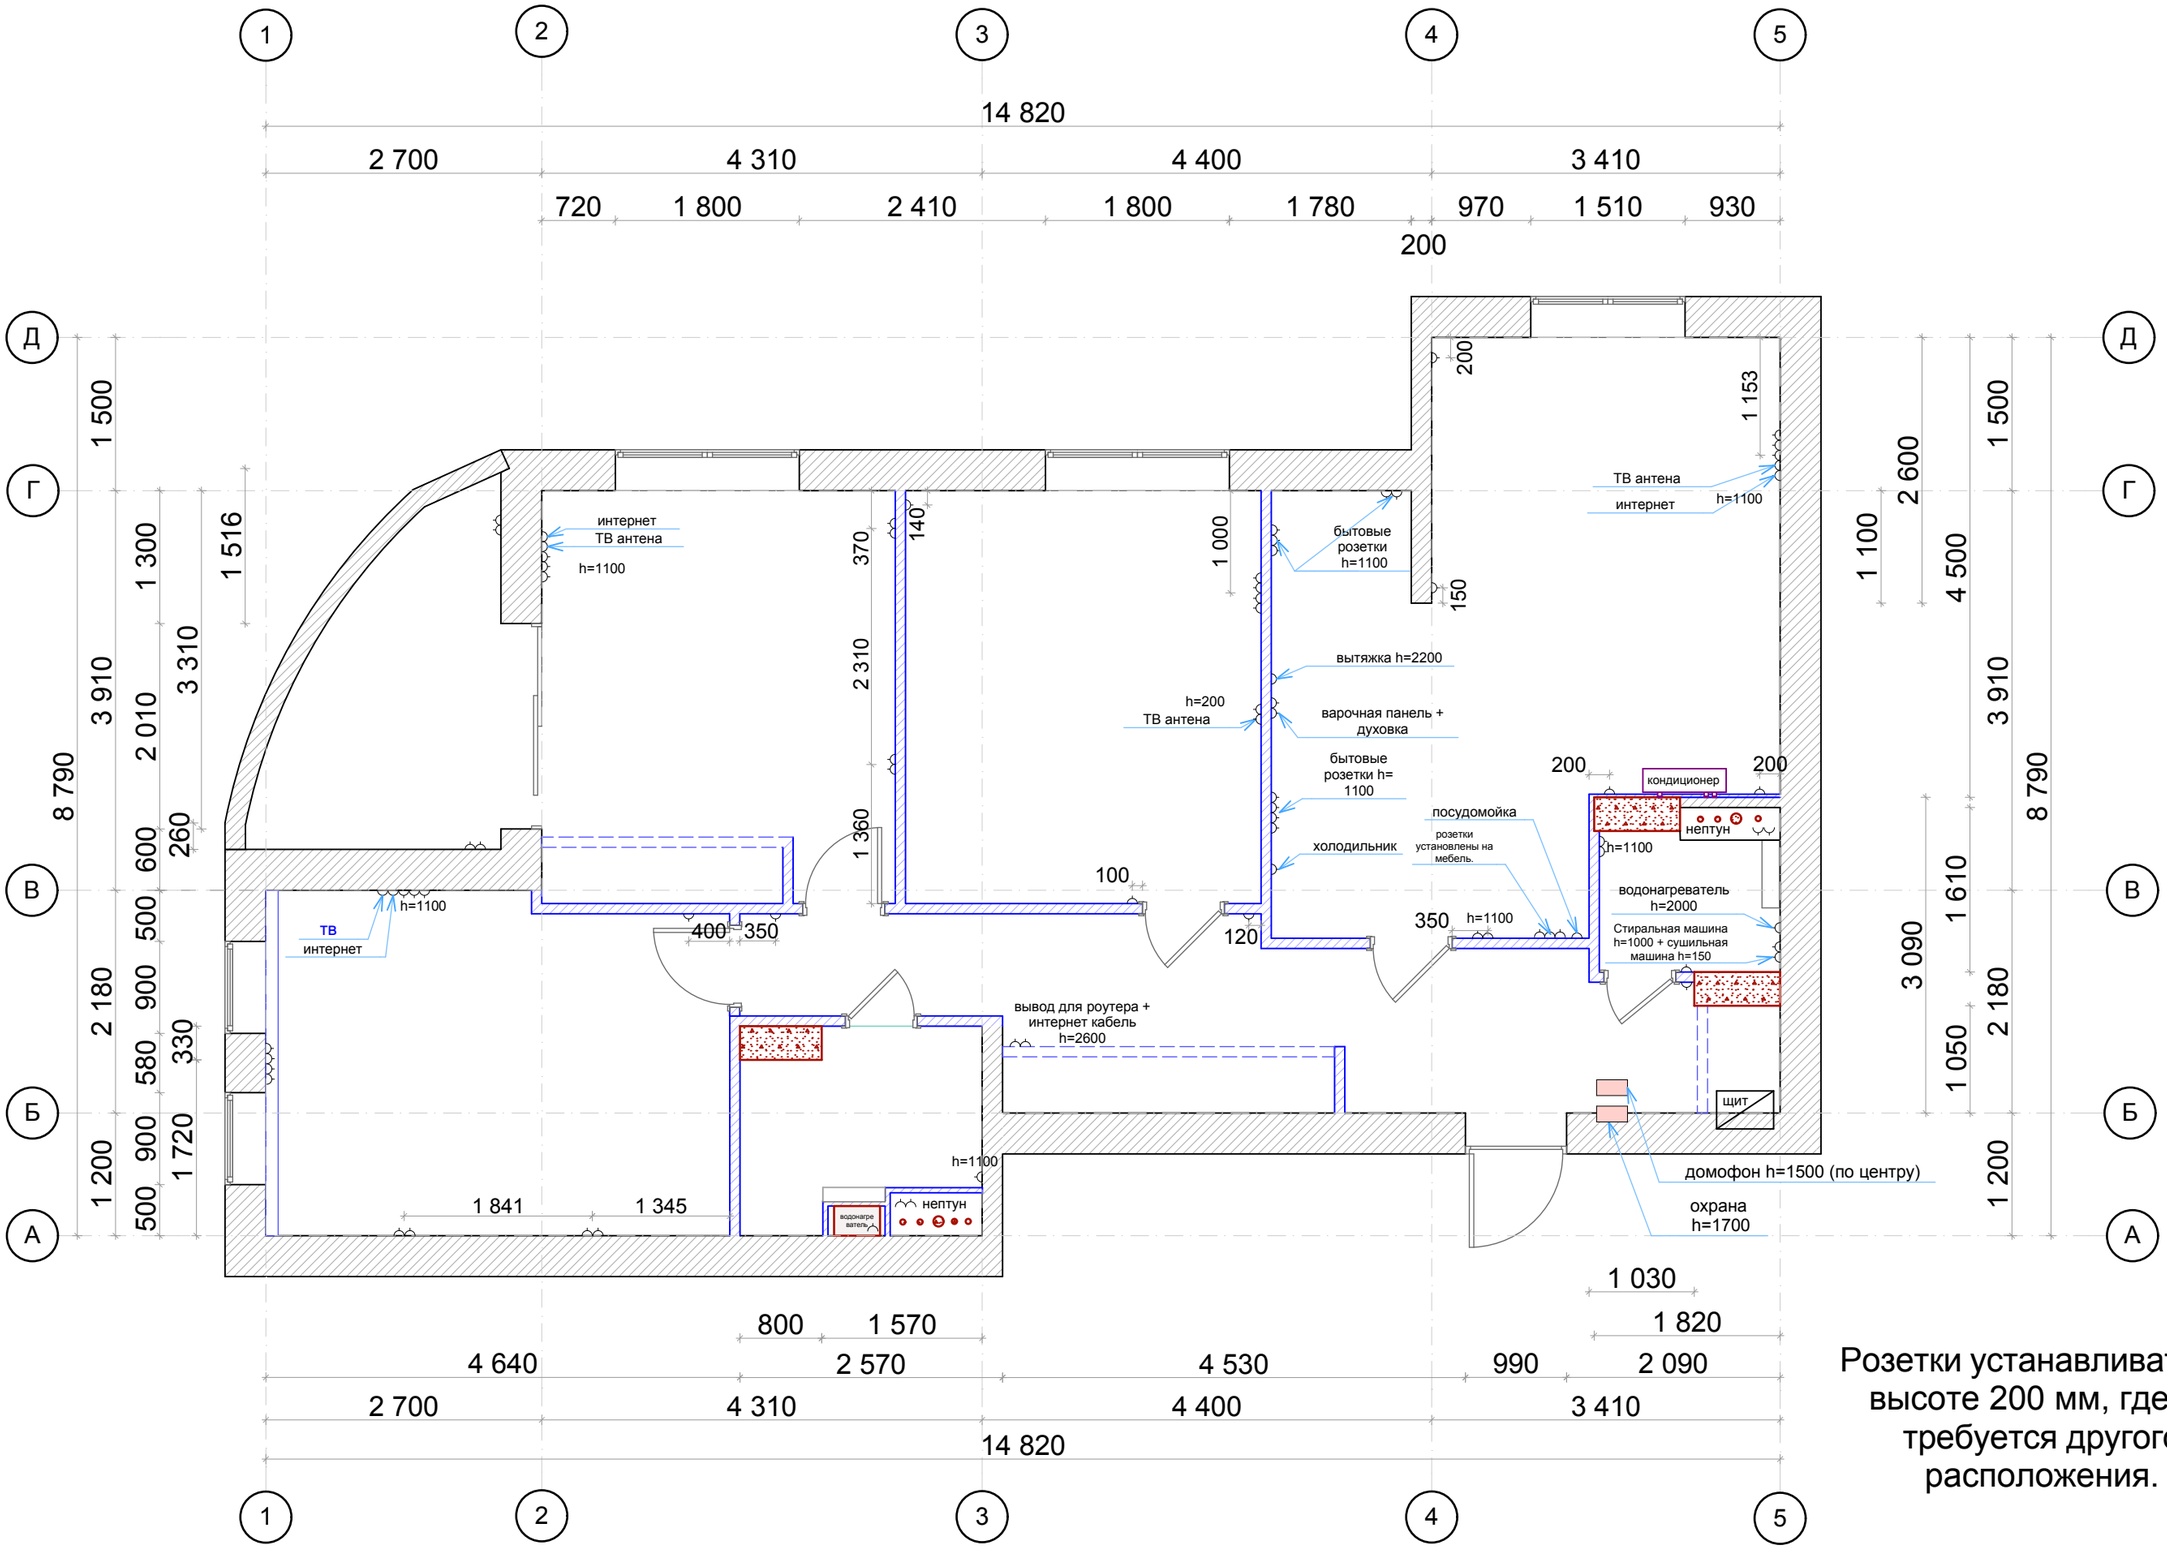

Розетки устанавливать на высоте 200 мм, где не требуется другого расположения.

План потолков.

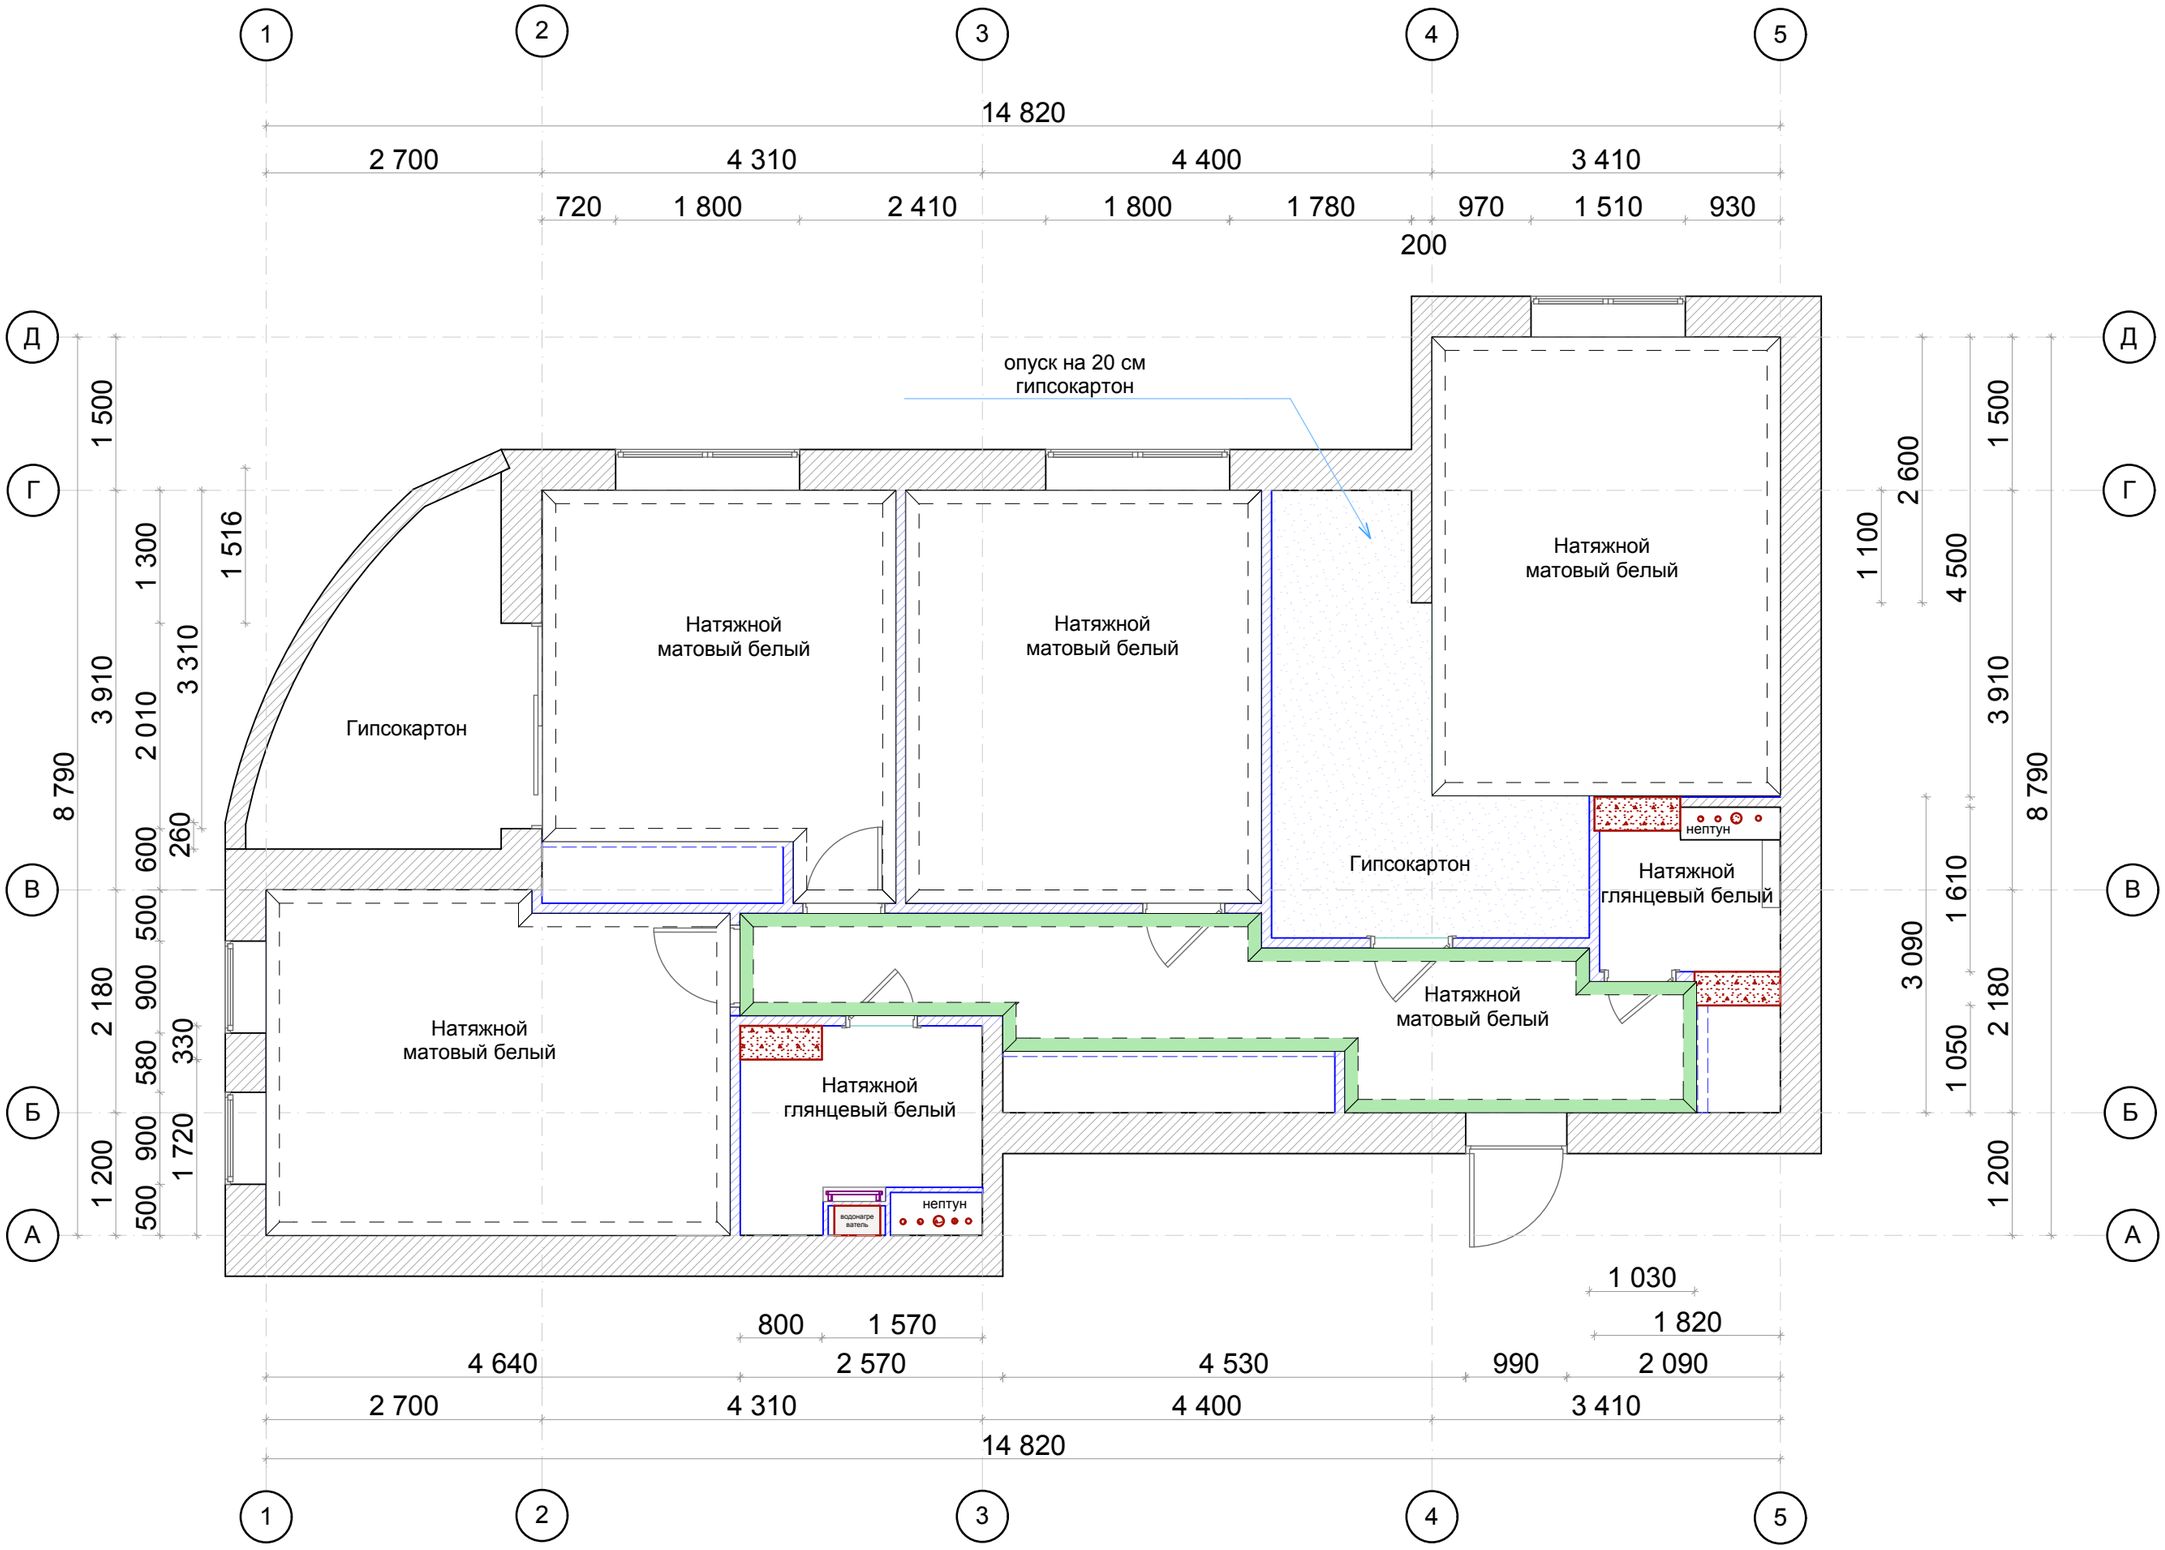

Гостиная - кухня

0,52x10

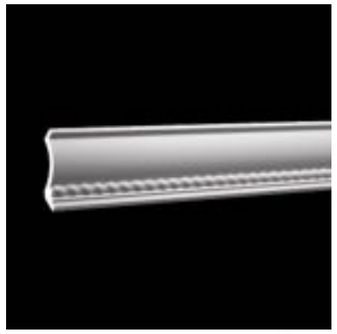

Карниз выкласить в серый цвет,в тон обоев.

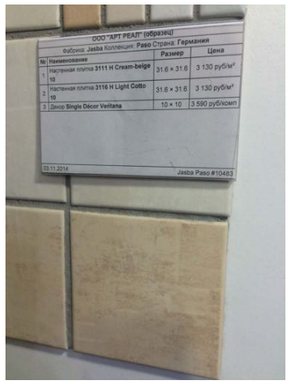

фартук на кухню

Комната Кати.

Карниз выкласить в розовый цвет,в тон цветов на обоях.

0,52x10

Спальня.

Карниз 1.50.208.
200x7x7

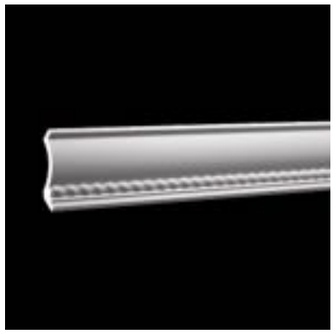

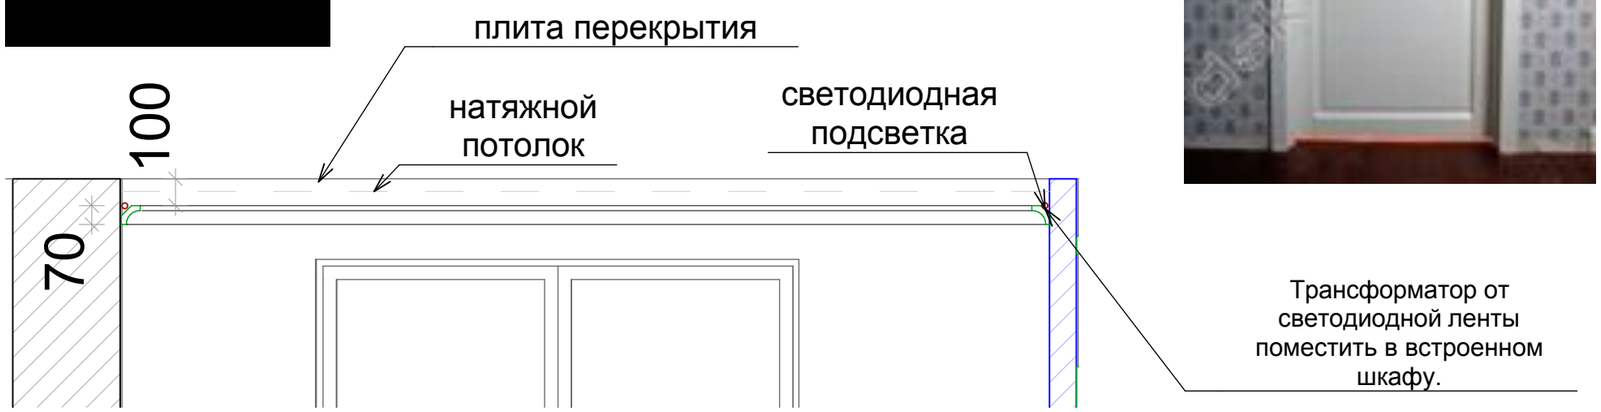

0,68 x 8,2

паркетная доска

плитка на балкон

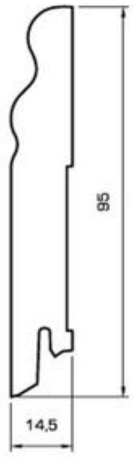

плинтус pedross белый

Комната Ильи.

Люстра Favourite Acorde 1070-4P
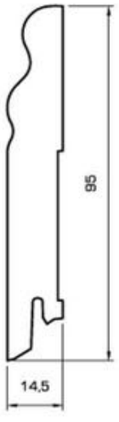
Карниз выкрасить в коричневый цвет.